

ΕΦΗΜΕΡΙΣ ΤΗΣ ΚΥΒΕΡΝΗΣΕΩΣ
ΤΗΣ ΕΛΛΗΝΙΚΗΣ ΔΗΜΟΚΡΑΤΙΑΣ

ΕΝ ΑΘΗΝΑΙΣ ΤΗ 15 ΝΟΕΜΒΡΙΟΥ 1976 | ΤΕΥΧΟΣ ΤΕΤΑΡΤΟΝ | ΑΡΙΘΜΟΣ ΦΥΛΛΟΥ 379

ΠΕΡΙΕΧΟΜΕΝΑ

ΑΠΑΛΛΟΤΡΙΩΣΕΙΣ

ΑΠΟΦΑΣΕΙΣ

ΑΝΑΚΟΙΝΩΣΕΙΣ

ΠΟΛΕΟΔΟΜΙΑ

ΑΠΟΦΑΣΕΙΣ

ΑΝΑΚΟΙΝΩΣΕΙΣ

ΑΠΑΛΛΟΤΡΙΩΣΕΙΣ

ΑΠΟΦΑΣΕΙΣ

Ἀριθ. 13711 (1)

Περὶ ἀνακλήσεως τῆς δυνάμει τῆς ὑπ' ἀριθ. 5383/11.7.73 ἀποφάσεως τοῦ Νομάρχου Πιερίας κηρυχθείσης ἀναγκαστικῆς ἀπαλλοτριώσεως ἀκινήτων συνολικοῦ ἐμβαδοῦ 2.000 τ.μ. πρὸς κατασκευὴν ἀποχετευτικῆς τάφρου ὀμβρίων ὑδάτων Λεκάνης Χ.Θ. 50+450.

Ο ΝΟΜΑΡΧΗΣ ΠΙΕΡΙΑΣ

Ἔχοντες ὑπ' ὄψει:

1. Τὰς διατάξεις τοῦ Ν.Δ. 797/1971 «περὶ ἀναγκαστικῶν ἀπαλλοτριώσεων» ἐν συνδυασμῷ πρὸς τὰς τοιαύτας τοῦ Β.Δ. 139/1971 «περὶ τῆς ἁρμοδιότητος τῶν Νομαρχῶν πρὸς κήρυξιν ἀναγκαστικῶν τινῶν ἀπαλλοτριώσεων».

2. Τὴν ὑπ' ἀριθ. 5383/11.7.76 (ΦΕΚ 202/28.7.1973, τ. Δ') ἡμετέραν ἀπόφασιν περὶ ἀναγκαστικῆς ἀπαλλοτριώσεως ἀκινήτων πρὸς κατασκευὴν ἀποχετευτικῆς τάφρου ὀμβρίων ὑδάτων Λεκάνης Χ.Θ. 50+450.

3. Τὸ ὑπ' ἀριθ. Π. 9643/6840 Ν. 12621/4.10.76 ἔγγραφον τοῦ Ὑπουργείου Οἰκονομικῶν, δι' οὗ προκύπτει ὅτι τοῦτο δὲν ἔχει ἀντίρρησιν διὰ τὴν ἀνάκλησιν τῆς ὡς ἄνω ἀπαλλοτριώσεως ὡς μὴ ἀναγκαίας δι' ὃν σκοπὸν ἐκηρύχθη αὕτη.

4. Τὸ ὑπ' ἀριθ. 24894/6.9.1976 ἔγγραφον τῆς 2ας Υ.Ε.Κ.Ε. διὰ τοῦ ὁποίου ἐζητήθη ἡ ἀνάκλησις τῆς ἀπαλλοτριώσεως καθ' ὅσον αὕτη δὲν ἐχρησιμοποιήθη διὰ τὴν ἐκπλήρωσιν τοῦ ἀρχικοῦ της σκοποῦ.

5. Τὰ ἀπὸ 13.1.1976 ἰδιωτικὰ συμφωνητικὰ τῶν καθ' ὧν ἡ ἀπαλλοτρίωσις ἰδιοκτητῶν διὰ τῶν ὁποίων οὗτοι παρητήθησαν πάσης ἀπαιτήσεως ἀποζημιώσεως τῶν πρὸς ἀπαλλοτρίωσιν κτημάτων, ἀποφασίζομεν:

Ἀνακαλοῦμεν τὴν δυνάμει τῆς ὑπ' ἀριθ. 5383/11.7.1973 ἡμετέρας ἀποφάσεως κηρυχθεῖσαν καὶ ἤδη συντελεσθεῖσαν ἀναγκαστικὴν ἀπαλλοτρίωσιν ἀκινήτων πρὸς κατασκευὴν ἀποχετευτικῆς τάφρου ὀμβρίων ὑδάτων Λεκάνης εἰς Χ.Θ. 50+450 συμφώνως πρὸς τὴν παράγραφον 2 τοῦ ἄρθρου 12 τοῦ Ν.Δ. 797/1971 ὡς μὴ ἀναγκαία πρὸς ἐκπλήρωσιν τοῦ ἀρχικοῦ αὐτῆς σκοποῦ.

Ἡ παροῦσα δημοσιευθήτω διὰ τῆς Ἐφημερίδος τῆς Κυβερνήσεως.

Ἐν Κατερίνῃ τῇ 5 Νοεμβρίου 1976

Ὁ Νομάρχης
ΓΕΩΡΓΙΟΣ ΣΙΒΕΤΙΔΗΣ

Ἀριθ. Τ.Υ. 4709/οἰκ. (2)

Περὶ ἀναγκαστικῆς ἀπαλλοτριώσεως ἐκτάσεως διὰ τὴν κατασκευὴν συνδετηρίου ὁδοῦ οἰκοπέδου Δημοσίων Τεχνικῶν Σχολῶν Πρεβέζης μετὰ τῆς ἐθνικῆς ὁδοῦ Πρεβέζης — γέφυρας Καλογήρου.

ΟΝΟΜΑΡΧΗΣ ΠΡΕΒΕΖΗΣ

Ἔχοντες ὑπ' ὄψει:

1) Τὰς διατάξεις τοῦ Ν.Δ. 797/71 «περὶ ἀναγκαστικῶν ἀπαλλοτριώσεων» ἐν συνδυασμῷ πρὸς τὰς διατάξεις τοῦ ὑπ' ἀριθ. 239/71 Β.Δ. «περὶ ἁρμοδιότητος τῶν Νομαρχῶν πρὸς κήρυξιν ἀναγκαστικῶν ἀπαλλοτριώσεων».

2) Τὰς διατάξεις τοῦ ἄρθρου 23 τοῦ ἀπὸ 25.11.1929 Δ/τος «περὶ κωδικοποιήσεως τῶν περὶ κατασκευῆς καὶ συντηρήσεως ὁδῶν, κειμένων διατάξεων», ἀποφασίζομεν:

Κηρύσσομεν ἀναγκαστικῶς ἀπαλλοτριωτέαν, λόγῳ δημοσίας ὠφελείας, ἤτοι διὰ τὴν κατασκευὴν συνδετηρίου ὁδοῦ οἰκοπέδου Δημοσίων Τεχνικῶν Σχολῶν Πρεβέζης μετὰ τῆς Ἐθνικῆς ὁδοῦ Πρεβέζης — γέφυρας Καλογήρου, ἔκτασιν συνολικοῦ ἐμβαδοῦ δύο χιλιάδων ἑπτακοσίων ἐνενήκοντα ὀκτὼ τετραγωνικῶν μέτρων (2.798 μ²) καὶ ὡς αὕτη ἐμφαίνηται εἰς τὸ ἀπὸ 24 Μαρτίου 1976, κτηματολογικὸν διάγραμμα μετὰ πινάκων τοῦ συντάξαντος Πολ. Μηχανικοῦ Μιχαὴλ Μίχου, δεόντως θεωρημένου ὑπὸ τοῦ ΑΤΥ Νομοῦ Πρεβέζης.

Ἐπὶ τῆς ἀπαλλοτριωτέας ἐκτάσεως προβάλλουσι δικαιώματα οἱ: 1) Λιόντος Ἀλέξανδρος τοῦ Χρήστου, 2) Κολοβὸς Στέφανος τοῦ Δημητρίου, 3) Νέλης Ἀπόστολος, 4) Ἐκκλησιαστικὸν Παναγίας.

Ἡ ἀπαλλοτρίωσις κηρύσσεται ὑπὲρ τοῦ Δημοσίου καὶ δαπάναις τοῦ Νομαρχιακοῦ Ταμείου Πρεβέζης.

Ἡ παροῦσα δημοσιευθήτω διὰ τῆς Ἐφημερίδος τῆς Κυβερνήσεως.

Ἐν Πρεβέζῃ τῇ 3 Ἰουλίου 1976

Ὁ Νομαρχῶν Διευθυντὴς
ΠΑΝ. ΣΤΑΜΑΤΟΠΟΥΛΟΣ

ΑΝΑΚΟΙΝΩΣΕΙΣ

Ἀριθ. 93585/17527 (3)

Περὶ εἰδοποιήσεως τῆς γενομένης παρακαταθέσεως ἀποζημιώσεως ἐξ ἀναγκαστικῆς ἀπαλλοτριώσεως ἀκινήτων διὰ τὴν κατασκευὴν συμπληρωματικῶν ἔργων Ἀγροκτήματος Ἀγγελοκάστρου κειμένου εἰς θέσιν Ἀγγελόκαστρον.

Ο ΥΠΟΥΡΓΟΣ ΓΕΩΡΓΙΑΣ

Ἔχοντες ὑπ' ὄψει τὰ ἄρθρα 7 καὶ 8 τοῦ Ν.Δ. 797/1971 «περὶ ἀναγκαστικῶν ἀπαλλοτριώσεων», φέρομεν εἰς γνῶσιν τῶν κάτωθι ἀναφερομένων:

α) Τῶν κεκτημένων ἢ ἀξιούντων δικαιώματα κυριότητος ἐπὶ τῶν δυνάμει τῆς ὑπ' ἀριθ. ΥΓ. 59195/14.1.1975 ἀποφάσεως τοῦ Νομάρχου Αἰτωλ/νίας (ΦΕΚ 12/22.1.75, τ. Δ') ἀναγκαστικῶς ἀπαλλοτριωθέντων ἀκινήτων διὰ τὴν κατασκευὴν συμπληρωματικῶν ἔργων Ἀγροκτήματος Ἀγγελοκάστρου κειμένων εἰς θέσιν Ἀγγελόκαστρον.

β) Τῶν τυχὸν ἐπὶ τῶν ἀκινήτων τούτων ἐγγεγραμμένων ἐνυποθήκων ἢ κατασχόντων δανειστῶν ἢ τρίτων διεκδικητῶν, ὅτι ἡ δυνάμει τῆς ὑπ' ἀριθ. 114/75 ἀποφάσεως τοῦ Μονομελοῦς Πρωτοδικείου Μεσολογγίου καθορισθεῖσα προσωρινὴ ἀποζημίωσις, δι' ἅπαντα τὰ ἀκίνητα, μετὰ τῶν ἐπικειμένων, ὡς ταῦτα εἰκονίζονται εἰς τὸ οἰκεῖον κτηματολογικὸν διάγραμμα καὶ τὸν σχετικὸν κτηματολογικὸν πίνακα, κατετέθη εἰς τὸ Ταμεῖον Παρακαταθηκῶν καὶ Δανείων ἐκδοθέντος πρὸς τοῦτο τοῦ ὑπ' ἀριθ. 51337/26.10.1976 γραμματίου συστάσεως παρακαταθήκης παρὰ τοῦ Γραφείου Παρακαταθηκῶν καὶ Δανείων Μεσολογγίου διὰ συνολικὸν ποσὸν ἑκατὸν τριάκοντα τεσσάρων χιλιάδων τριακοσίων ἑβδομήκοντα τριῶν (134.373).

Ἡ ἀποζημίωσις αὕτη εἶναι ἀποδοτέα εἰς τοὺς κατὰ νόμον δικαιούχους.

Ἡ παροῦσα δημοσιευθήτω διὰ τῆς Ἐφημερίδος τῆς Κυβερνήσεως.

Ἐν Ἀθήναις τῇ 3 Νοεμβρίου 1976

Ἐντολῇ Ὑπουργοῦ
Ὁ Διευθυντὴς
Ε. ΡΑΠΤΗΣ

ΠΟΛΕΟΔΟΜΙΑ

ΑΠΟΦΑΣΕΙΣ

Ἀριθ. Τ.Υ. 71368 (4)

Περὶ τροποποιήσεως τοῦ ρυμοτ. σχεδίου πόλεως Ἀγριᾶς, Ν. Μαγνησίας διὰ τὸν χαρακτηρισμὸν χώρου διὰ τὴν ἀνέγερσιν Γυμνασίου.

Ο ΝΟΜΑΡΧΗΣ ΜΑΓΝΗΣΙΑΣ

Ἔχοντες ὑπ' ὄψει :


1. Τὰς διατάξεις τοῦ ἀπὸ 17 Ἰουλίου 1923 Ν.Δ. «περὶ σχεδίων πόλεων» κ.λπ. ὡς μεταγενεστέρως ἐτροποποιήθησαν καὶ συνεπληρώθησαν καὶ εἰδικώτερον τῶν ἄρθρων 3,9 καὶ 70 αὐτοῦ.
2. Τὰς διατάξεις τοῦ ὑπ' ἀριθ. 1018/71 Ν.Δ/τος, περὶ τροποποιήσεως καὶ συμπληρώσεως τοῦ Α.Ν. 314/68 «περὶ παροχῆς εἰς τὸν Ὑπουργὸν Βορείου Ἑλλάδος καὶ τοὺς Νομάρχας ἁρμοδιότητος ἐπὶ θεμάτων ἐγκρίσεως ἐπεκτάσεως ἢ τροποποιήσεως σχεδίων πόλεων καὶ κωμῶν».
3. Τὸ ἄρθρον 3 τοῦ ὑπ' ἀριθ. 712/70 Β.Δ/τος περὶ καθορισμοῦ τῶν διατηρουμένων ὑπὲρ τοῦ Ὑπουργοῦ καὶ τῶν Περιφ/κῶν Ἀρχῶν κ.λπ. ἁρμοδιοτήτων.
4. Τὴν ὑπ' ἀριθ. 51/1976 ἀπόφασιν τοῦ Κοινοτικοῦ Συμβουλίου Ἀγριᾶς «περὶ τροποποιήσεως τοῦ ρυμοτ. σχεδίου Ἀγριᾶς.
5. Τὴν σύμφωνον γνωμοδότησιν τοῦ Περιφερειακοῦ Συμβουλίου Δημ. Ἔργων Τμῆμα Ν. Μαγνησίας διατυπωθεῖσαν εἰς τὴν ὑπ' ἀριθ. 20 πρᾶξιν τῆς ἀπὸ 13.8.76 συνεδριάσεως αὐτοῦ, ἀποφασίζομεν :

Ἐγκρίνομεν τὴν τροποποίησιν τοῦ ρυμοτομικοῦ σχεδίου Ἀγριᾶς διὰ τὸν χαρακτηρισμὸν γηπέδου ὡς χῶρον διὰ τὴν ἀνέγερσιν Γυμνασίου, ὡς ἐμφαίνεται εἰς τὸ ἀπὸ τῆς ἡμερομηνίας 26.8.1976 ὑπὸ τοῦ Δ/ντοῦ Τ.Υ.Ν. Μαγνησίας τεθεωρημένον σχετικὸν διάγραμμα ὑπὸ κλίμακος 1.500.:

Ἡ παροῦσα ἀπόφασις μετὰ τοῦ συνοδεύοντος ταύτην τοπογραφικοῦ διαγράμματος ὑπὸ κλιμ. 1:500 δημοσιευθήτω διὰ τῆς Ἐφημερίδος τῆς Κυβερνήσεως.

Ἐν Βόλῳ τῇ 16 Ὀκτωβρίου 1976

Ὁ Ἀναπληρωτὴς Νομάρχου
Π. ΛΑΜΠΡΟΠΟΥΛΟΣ

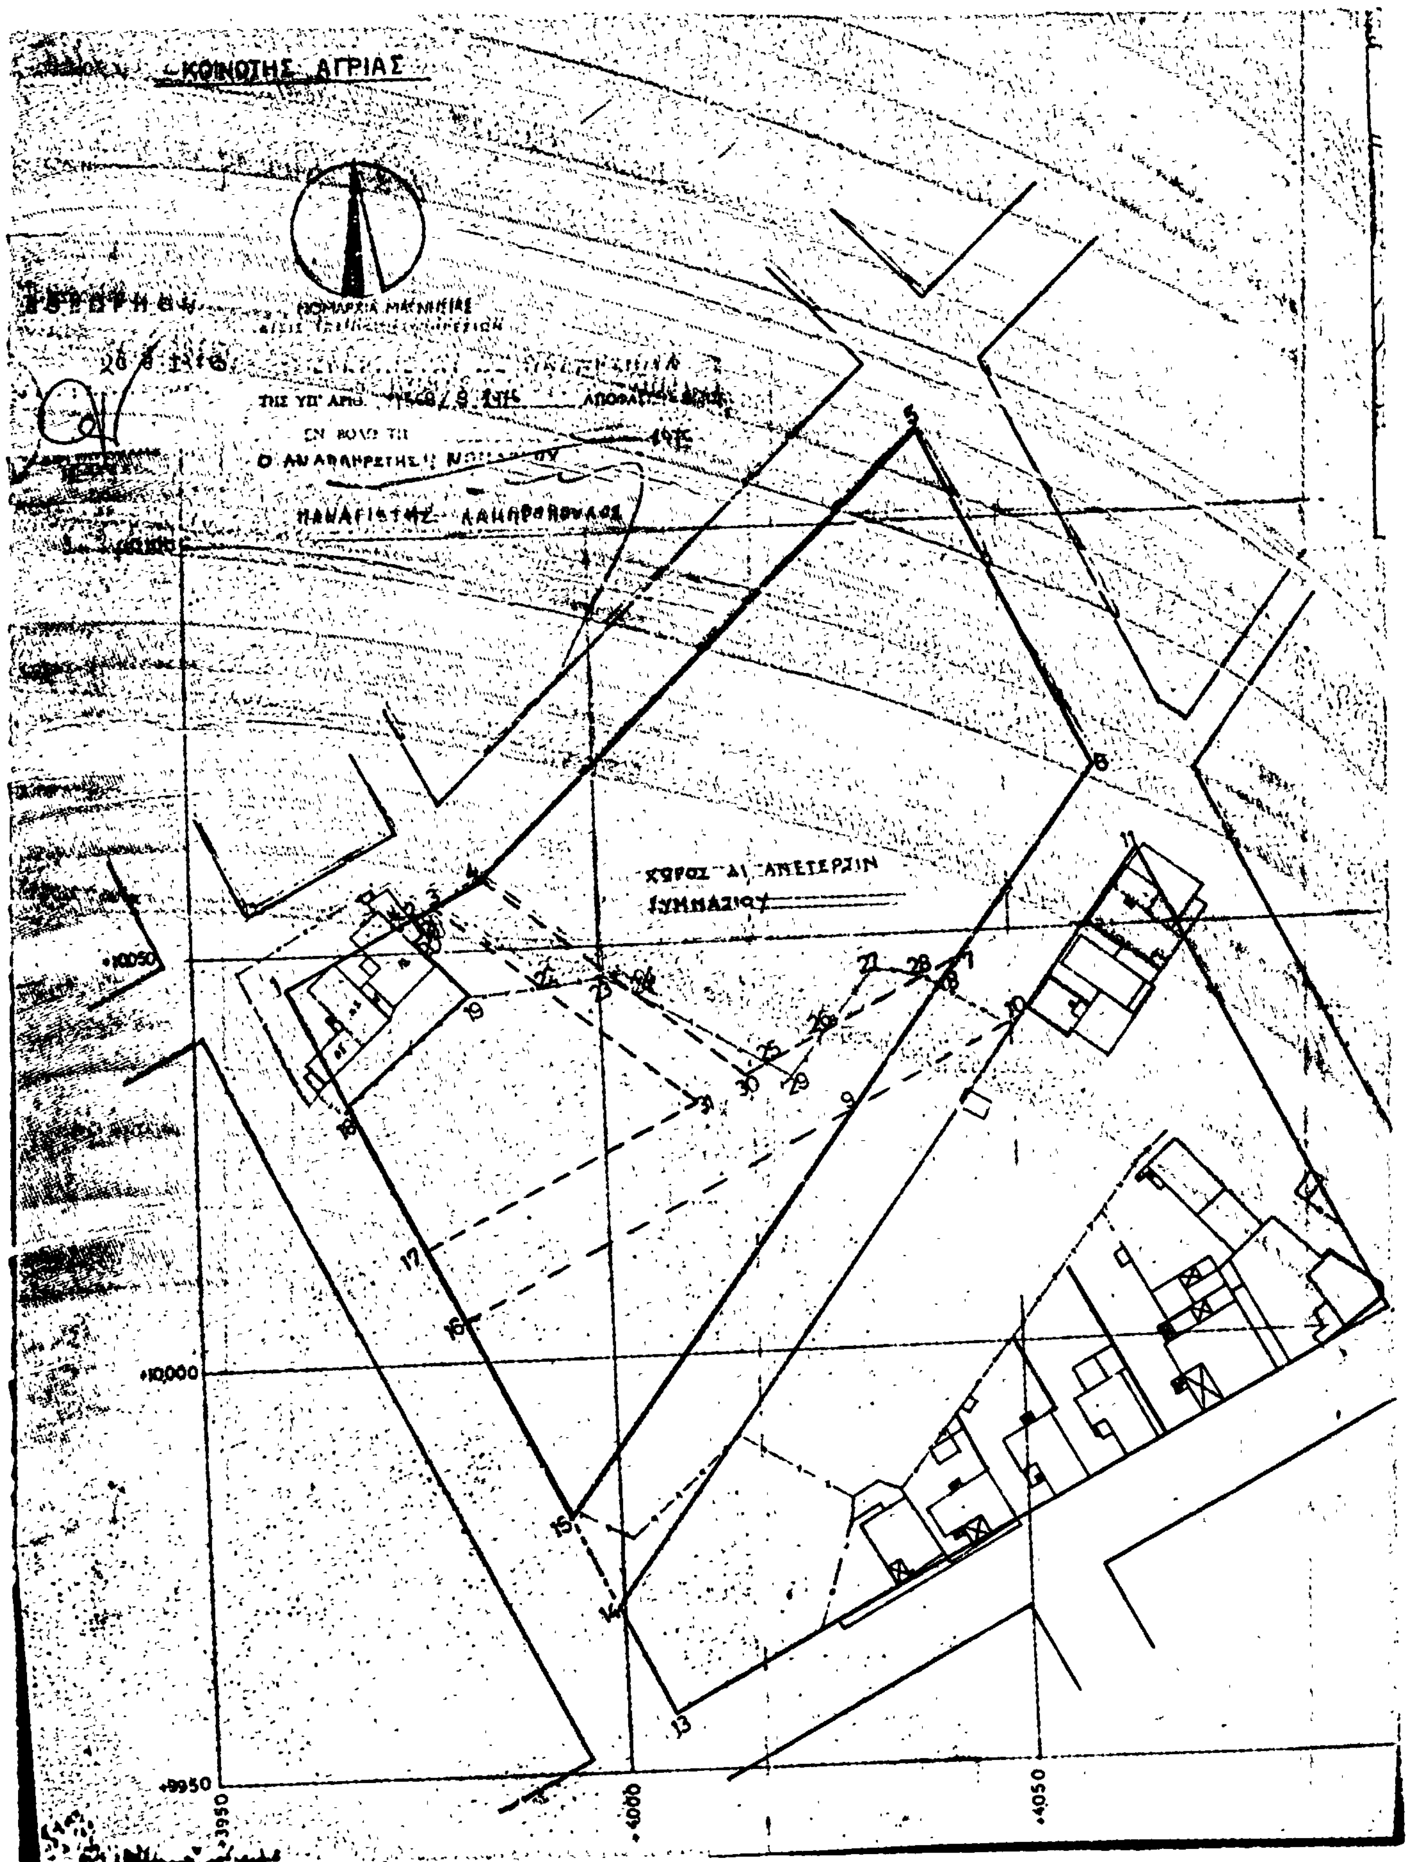
ΚΟΙΝΟΤΗΤΟΣ ΑΓΡΙΑΣ
ΝΟΜΑΡΧΙΑ ΜΑΓΝΗΣΙΑΣ
ΧΩΡΟΣ ΑΝΕΓΕΡΣΙΝ
ΓΥΜΝΑΣΙΟΥ
+10050
+10,000
+9950
+3950
+4000
+4050

Ἀριθ. Τ.Υ. Οἰκ. 11200/6749 (5)

Περὶ κυρώσεως τῆς ἀπὸ 3 Μαΐου 1976 ἐπιτροπῆς ἀναθεωρήσεως τῶν περιμετρικῶν ὁρίων τοῦ οἰκισμοῦ Τριόδου τῆς Κοινότητος Τριόδου Ν. Μεσσηνίας.

Ο ΝΟΜΑΡΧΗΣ ΜΕΣΣΗΝΙΑΣ

Ἔχοντες ὑπ' ὄψει :

1. Τὰς διατάξεις :

α) Τοῦ ἀπὸ 17.7.1923 Ν.Δ/τος «περὶ σχεδίων πόλεων, Κωμῶν καὶ συνοικισμῶν τοῦ Κράτους καὶ οἰκοδομῆς αὐτῶν» καὶ εἰδικώτερον τῶν ἄρθρων 52 καὶ 53 ὡς τὸ τελευταῖον τοῦτο ἐτροποποιήθη διὰ τοῦ ὑπ' ἀριθ. 194/69 Ν.Δ/τος «περὶ τροποποιήσεως Πολεοδομικῶν τινῶν διατάξεων» (ΦΕΚ 103).

β) Τοῦ ἀπὸ 3.11.1928 Δ/τος «περὶ σχεδίων τῶν ἐν ταῖς πόλεσι ἀνεγειρομένων οἰκοδομῶν (ΦΕΚ 229) ὡς τοῦτο ἐτροποποιήθη μεταγενεστέρως.

2. Τὴν ὑπ' ἀριθ. Ε. 3540/6.12.1975 ἀπόφασιν Ὑπουργείου Δημοσίων Ἔργων Ὑπηρεσίαν Οἰκισμοῦ-Δ/νσις Ε3/β + γ «περὶ τοῦ τρόπου καθορισμοῦ τῶν ὁρίων Οἰκισμῶν πρὸ τοῦ ἔτους 1923 στερουμένων σχεδίων ρυμοτομίας (ΦΕΚ 10Δ/12.1.1976).

3. Τὴν ὑπ' ἀριθμ. 8029/4467/1.7.1969 ἀναφορὰν τῆς ὑφ' ἡμᾶς, Δ/νσεως Τεχνικῶν Ὑπηρεσιῶν πρὸς τὸ Ὑπουργεῖον Δημοσίων Ἔργων Ὑπηρεσίαν Οἰκισμοῦ δι' ἧς ὑπεβλήθη ἡ ἀπὸ 16.6.1969 ἔκθεσις, μετὰ διαγράμματος, καθορίζουσα τὰ περιμετρικὰ ὅρια τοῦ οἰκισμοῦ Τριόδου τῆς Κοινότητος Τριόδου.

4. Τὴν ὑπ' ἀριθμ. 9825/5617/3.8.1970 ἀναφορὰν τῆς ὑφ' ἡμᾶς Δ/νσεως Τεχνικῶν Ὑπηρεσιῶν πρὸς τὸ Ὑπουργεῖον Δημ. Ἔργων Ὑπηρεσίαν Οἰκισμοῦ δι' ἧς ὑπεβλήθη ἡ ἀπὸ 14.11.1970 ἔκθεσι μετὰ διαγράμματος ἐπεκτάσεως τῶν περιμετρικῶν ὁρίων τοῦ οἰκισμοῦ Τριόδου.

5. Τὴν ὑπ' ἀριθ. Ε. 33777/20.1.1976 δ/γὴν τοῦ Ὑπουργείου Δημ. Ἔργων Ὑπηρεσίαν Οἰκισμοῦ πρὸς τὴν Ἐπιθ/σιν Δημ. Ἔργων Πελ/σου καὶ Δυτικῆς Στερεᾶς Ἑλλάδος «περὶ ἐξετάσεως τῆς δυνατότητος ἀναθεωρήσεως τῶν ὁρίων τοῦ οἰκισμοῦ Τριόδου συμφώνως πρὸς τὴν ὡς ἄνω μνημονευομένην ὑπ' ἀριθ. 35400/6.12.1975 ἀπόφασιν τοῦ Ὑπουργοῦ Δημ. Ἔργων».

6. Τὴν ὑπ' ἀριθ. 1004/31.1.1976 δ/γὴν τῆς Ἐπιθ/σεως Δημ. Ἔργων Πελ/νήσου καὶ Δυτ. Στερ. Ἑλλάδος.

7. Τὴν ὑπ' ἀριθ. Τ.Υ. 929/943/17.2.1976 ἀπόφασιν ἡμῶν «περὶ συστάσεως ἐπιτροπῆς πρὸς ἀναθεώρησιν τῶν περιμετρικῶν ὁρίων τοῦ οἰκισμοῦ Τριόδου.

8. Τὴν ἀπὸ 8 Μαΐου 1976 ἔκθεσιν ἐπιτροπῆς περὶ καθορισμοῦ τῶν ὁρίων τοῦ Οἰκισμοῦ Τριόδου διαβιβασθεῖσαν εἰς τὴν οἰκείαν Κοινότητα διὰ τοῦ ὑπ' ἀριθ. Τ.Υ. 5075/3148/21.5.1976 ἡμετέρου ἐγγράφου.

9. Τὰς ὑπ' ἀριθ. 174/24.6.1976 καὶ 190/12.7.70 ἀναφορὰς τῆς Κοιν. Τριόδου εἰς ἃς ἀναφέρεται ὅτι οὐδεμία ἔνστασις ὑπεβλήθη κατὰ τῆς, ἐν παρ. 8, ἐκθέσεως ἐπιτροπῆς καθορισμοῦ τῶν ὁρίων τοῦ οἰκισμοῦ Τριόδου.

10. Τὴν ὑπ' ἀριθ. 12/9.9.1976 (θέμα 4ον) γνωμοδότησιν τοῦ Περιφερειακοῦ Συμβουλίου-Δημ. Ἔργων Πελ/νήσου - Τμῆμα Ν. Μεσσηνίας δι' ἧς γνωμοδοτεῖ ὑπὲρ τοῦ καθορισμοῦ τῶν νέων περιμετρικῶν ὁρίων τοῦ οἰκισμοῦ Τριόδου ὡς ταῦτα περιγράφονται εἰς τὴν ἀπὸ 3 Μαΐου 1976 ἔκθεσιν τῆς Ἐπιτροπῆς ἀναθεωρήσεως τῶν ὁρίων καὶ καθορίζονται εἰς τὸ ἀπὸ 20 Μαΐου 1976 τεθεωρημένον ὑπὸ τῆς Δ/νσεως Τεχνικῶν Ὑπηρεσιῶν, τοπογραφικὸν σκαρίφημα τοῦ οἰκισμοῦ Τριόδου, ἀποφασίζομεν :

Κυροῦμεν τὴν ἀπὸ 3 Μαΐου 1976 ἔκθεσιν τῆς Ἐπιτροπῆς ἀναθεωρήσεως τῶν Περιμετρικῶν ὁρίων τοῦ οἰκισμοῦ Τριόδου τῆς Κοινότητος Τριόδου, μετὰ συνοδεύοντος αὐτὴ διαγράμματος, ὡς αὕτη συνετάγη.

Ἡ παροῦσα δημοσιευθήτω εἰς τὴν Ἐφημερίδα τῆς Κυβερνήσεως.

Ἐν Καλαμάτᾳ τῇ 16 Ὀκτωβρίου 1976

Ὁ Νομάρχης
ΚΥΡ. ΣΤΕΦΑΝΑΚΟΣ

ΤΟΠΟΓΡΑΦΙΚΟΝ ΣΧΑΡΙΦΗΜΑ ΚΟΙΝΟΤΗΤΟΣ ΤΡΙΟΔΟΥ

ΒΑΣΕΙ ΑΝΑΘΕΩΡΗΤΙΚΗΣ ΣΥΝΘΕΣΕΩΣ

ΥΠΟΜΝΗΜΑ

Η ΕΠΙΤΡΟΠΗ

ΕΠΑΡΧΙΑΚΗ ΟΔΟΣ

ΕΠΑΡΧΙΑΚΗ ΟΔΟΣ

ΠΛΑΤΕΙΑ

ΕΠΑΡΧΙΑΚΗ

ΕΘΕΩΡΗΘΗ

Ἀριθ. 41252 (6)

Περὶ χαρακτηρισμοῦ τῆς ὁδοῦ Λυσίου ἐν Κομοτηνῇ — Ν. Ροδόπης ὡς προϋφισταμένης τοῦ ἔτους 1923.

Ο ΝΟΜΑΡΧΗΣ ΡΟΔΟΠΗΣ

Ἔχοντες ὑπ' ὄψει:

1) Τὰς διατάξεις τοῦ ἄρθρου 20 τοῦ ἀπὸ 17.7.1923 Ν. Δ/τος «περὶ σχεδίων πόλεων, κωμῶν κλπ.», ὡς καὶ τὰς τοιαύτας τοῦ ἀπὸ 4.1.1924 Β. Δ/τος, δι' οὗ ἐτέθη ἐν ἰσχύι τὸ ὡς ἄνω ἄρθρον 20 ἀπὸ 1.6.1924.

2) Τὰς διατάξεις τοῦ ὑπ' ἀριθ. 712/1970 Β. Δ/τος, ὡς ἐτροποποιήθη καὶ συνεπληρώθη διὰ τοῦ ὑπ' ἀριθ. 677/1971, ὡς καὶ 198/1968 Β. Δ/τος.

3) Τὴν ὑπ' ἀριθ. Λ7/16—11/7.10.1970 κοινὴν ἀπόφασιν τῶν Ὑπουργῶν Προεδρίας τῆς Κυβερνήσεως, Ἐσωτερικῶν καὶ Δημοσίων Ἔργων «περὶ διαρθρώσεως τῶν Περ/κῶν Ὑπηρεσιῶν Υ.Δ.Ε.».

4) Τὰς διατάξεις τοῦ Α.Ν. 314/1968 «περὶ παροχῆς εἰς τὸν Ὑπουργὸν Βορείου Ἑλλάδος ὡς καὶ τοὺς Νομάρχας ἁρμοδιοτήτων κλπ.» ὡς καὶ τὰς τοιαύτας τοῦ Νομ/κοῦ Δ/τος 1018/1976 «περὶ τροποποιήσεως καὶ συμπληρώσεώς τοῦ Α.Ν. 314/1968».

5) Τὰς διατάξεις τοῦ Ν. 3200/1955 «περὶ Διοικητικῆς ἀποκεντρώσεως», ἐν συνδυασμῷ πρὸς τὰς τοιαύτας τοῦ ἀπὸ 28.6.1955 Β. Δ/τος ἁρμοδιότητος Νομαρχῶν ἀντικειμένων τινῶν ἁρμοδιότητος Υ.Δ.Ε.

6) **Τὰς** διατάξεις τοῦ Ν. Δ/τος 532/1970 «περὶ συμπληρώσεως τῶν διατάξεων «περὶ διοικητικῆς ἀποκεντρώσεως».

7) Τὴν ὑπ' ἀριθ. 19/18/3/9.8.1971 κοινὴν ἀπόφασιν τοῦ Πρωθυπουργοῦ, Ἀντιπροέδρου τῆς Κυβερνήσεως καὶ Ὑπουργοῦ Ἐσωτερικῶν» «περὶ ὀργανώσεως κλπ.».

8) Τὴν ὑπ' ἀριθ. 111814/13.11.1970 ἐγκ. Α311 τοῦ Ὑπουργοῦ Δημοσίων Ἔργων «περὶ ἐφαρμογῆς τῶν διατάξεων περὶ ἀποκεντρώσεως ἁρμοδιοτήτων».

Ἰδόντες:

1) Τὴν ἀπὸ 5.10.1976 αἴτησιν τοῦ Θεοφίλου Δημητριάδου, κατοίκου Κομοτηνῆς, «περὶ χαρακτηρισμοῦ τῆς ὁδοῦ Λυσίου ὡς προϋφισταμένης τοῦ ἔτους 1923».

2) Τὸ ἀπὸ 29.9.1976 τοπογραφικὸν διάγραμμα ἐμφαῖνον τὴν ὁδὸν Λυσίου, συνταχθὲν ὑπὸ τοῦ Πολ/κοῦ Μηχ/κοῦ Γεωργίου Μερέλλη.

3) Τὸ ὑπ' ἀριθ. 1013/29.7.1921 συμβόλαιον δωρεᾶς αἰτίᾳ θανάτου.

4) Τὸ ὑπ' ἀριθ. 7182/1932 συμβόλαιον ἀγοραπωλησίας.

5) Τὴν ὑπ' ἀριθ. 519/1.10.1976 ἔνορκον βεβαίωσιν ὅτι ἡ ὁδὸς προϋφίστατο τοῦ ἔτους 1920.

6) Τὸ ὑπ' ἀριθ. 38 φύλλον τοῦ σχεδίου πόλεως Κομοτηνῆς.

7) Τὴν ἐπὶ τοῦ θέματος εἰσήγησιν τῆς Δ/νσεως Τεχνικῶν Ὑπηρεσιῶν πρὸς τὸ Περ/κὸν Συμβούλιον Δ.Ε. Τμῆμα Νομαρχίας Ροδόπης.

8) Τὴν σύμφωνον γνώμην τοῦ Περ/κοῦ Συμβουλίου Δ.Ε. (Τμῆμα Νομαρχίας Ροδόπης) διατυπωθεῖσαν εἰς τὸ ὑπ' ἀριθ. 27/11.10.1976 πρακτικὸν αὐτοῦ (γνωμοδότησις 445/11.10.1976). ἀποφασίζομεν:

Χαρακτηρίζομεν τὴν ὁδὸν Λυσίου Κομοτηνῆς, ὡς προϋφισταμένην τοῦ ἔτους 1923.

Ἡ παροῦσα δημοσιευθήτω διὰ τῆς Ἐφημερίδος τῆς Κυβερνήσεως.

Ἐν Κομοτηνῇ τῇ 22 Ὀκτωβρίου 1976

Ὁ Νομάρχης
ΠΑΝΑΓΙΩΤΗΣ ΦΩΤΕΑΣ

Ἀριθ. Τ.Υ. 7608 (7)

Περὶ τῶν ὁρίων Οἰκισμοῦ Χανίων καὶ Σπηλιᾶς Κοινότητος Τριζονίων Ν. Φωκίδος.

Ο ΝΟΜΑΡΧΗΣ ΦΩΚΙΔΟΣ

Ἔχοντες ὑπ' ὄψει:

1. Τὰς διατάξεις τῶν ἄρθρων 14 καὶ 52 τοῦ ἀπὸ 17.7.1923 Ν.Δ. «περὶ σχεδίων πόλεων».

2. Τὴν ὑπ' ἀριθ. 35400/6.12.75 ἀπόφασιν Ὑφυπουργοῦ Δημ. Ἔργων «περὶ τρόπου καθορισμοῦ τῶν ὁρίων οἰκισμοῦ πρὸ τοῦ 1923 στερουμένων σχεδίου ρυμοτομίας».

3. Τὴν ὑπ' ἀριθ. Τ.Υ. 34/56 ἀπόφασιν ἡμῶν δι' ἧς ὡρίσθη ἡ ἐπιτροπὴ ἐπανεξετάσεως τῶν ὁρίων οἰκισμοῦ Νήσου Τριζόνια, Χανίων καὶ Σπηλιᾶς.

4. Τὸ ὑπ' ἀριθ. Τ.Υ. 34/76, 535/17.12.75, 563/28.12.75 καὶ 315/17.7.75 ἔγγραφα τῆς Κοινότητος Τριζονίων.

5. Τὰς ὑπ' ἀριθ. Τ.Υ. 3132/27.4.76 καὶ Τ.Υ. 3133/27.4.1976 ἐκθέσεως καθορισμοῦ τῶν ὁρίων οἰκισμοῦ πρὸ τοῦ ἔτους 1923 Σπηλιᾶς καὶ Χανίων, ἀντιστοίχως, Κοινότητος Τριζονίων.

6. Τὰς ὑπ' ἀριθ. 108/21.7.76 καὶ 177/2.9.76 ἔγγραφα τῆς Κοινότητος Τριζονίων ἐκ τῶν ὁποίων συνάγεται ὅτι αἱ τεχνικαὶ ἐκθέσεις τῶν ἀνωτέρω οἰκισμῶν καὶ τὰ συνοδεύοντα ταύτας σκαριφήματα ἐδημοσιεύθησαν ἐπὶ δεκαήμερον καὶ ὅτι κατ' αὐτῶν οὐδεμία ἔνστασις ὑπεβλήθη.

7. Τήν, διὰ τοῦ ὑπ' ἀριθ. Πρακτικοῦ 22/18.9.76 (θέμα 3ον) τοῦ παρ' ἡμῖν Περιφερειακοῦ Συμβουλίου Δημ. Ἔργων, παρεσχεθεῖσαν σύμφωνον γνώμην, ἀποφασίζομεν:

Ἐγκρίνομεν τὰς ὑπ' ἀριθ. Τ.Υ. 3132/27.4.76 καὶ Τ.Υ. 3133/27.4.76 ἐκθέσεως καθορισμοῦ τῶν Οἰκισμῶν πρὸ τοῦ 1923 Σπηλιᾶς καὶ Χανίων, ἀντιστοίχως, Κοινότητος Τριζονίων.

Ἡ παροῦσα δημοσιευθήτω διὰ τῆς Ἐφημερίδος τῆς Κυβερνήσεως.

Ἐν Ἀμφίσσῃ τῇ 15 Ὀκτωβρίου 1976

Ὁ Νομάρχης
Ι. ΑΣΙΜΗΣ

ΣΚΑΡΙΦΗΜΑ ΟΙΚΙΣΜΟΥ "ΧΑΝΙΑ" ΤΗΣ ΚΟΙΝΟΤΗΤΟΣ ΤΡΙΖΟΝΙΩΝ ΤΟΥ ΥΦΙΣΤΑΜΕΝΟΥ ΠΡΟ ΤΟΥ ΕΤΟΥΣ 1923

ΥΠΟΜΝΗΜΑ

1. Ἰδιωτικὴ Δ Παπαδημητρίου
2. " Δ Ζήτου
3. " Γ Γιαβάρα
4. Ἱερὸς Ναὸς Εἰσόδου τῆς Θεοτόκου


Ὅρια Οἰκισμοῦ ἡ τεθλασμένη γραμμὴ ΑΒΓΔΕΖΗ

Ἐν Ἀθήναις τῇ 16 Μαρτίου 1976
Ὁ Συντάξας

ΣΤ. ΣΧΟΙΝΑΣ
ΠΟΛΙΤΙΚΟΣ ΜΗΧΑΝΙΚΟΣ

ΘΑΛΑΣΣΑ

ΕΘΕΩΡΗΘΗ
Ἐν Ἀθήναις τῇ 16 Μαρτίου 1976
Ο
Δ/ντης ΔΤΥΚΦ

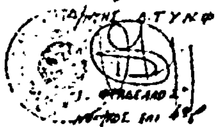

ΑΝΑΚΟΙΝΩΣΕΙΣ

(8)

Περὶ εἰδοποιήσεως τῆς γενομένης παρακαταθέσεως ἀποζημιώσεως δι' ἀναγκαστικὴν προσκύρωσιν τμήματος οἰκοπέδου εἰς Ἰωάννινα καὶ ἐπὶ τῆς ὁδοῦ Χρηστοβασίλη.

Διὰ τῆς ὑπ' ἀριθ. 8/13.6.1967 πράξεως τακτοποιήσεως καὶ ἀναλογισμοῦ ἀποζημιώσεως τοῦ Πολεοδομικοῦ Γραφείου Ἰωαννίνων, ἐπικυρωθείσης διὰ τῆς ὑπ' ἀριθ. 38442/10.8.67 ἀποφάσεως τοῦ Νομάρχου Ἰωαννίνων, προσεκυρώθη ἀναγκαστικῶς εἰς τὸ ἐν Ἰωαννίνοις καὶ ἐπὶ τῆς ὁδοῦ Χρηστοβασίλη ἀριθ. 16, οἰκόπεδον, ἀνῆκον πρότερον εἰς τοὺς κληρονόμους Ἑλένης Κουρτίνου καὶ ἤδη ἀνῆκον ἀνὰ ἓν δεύτερον ἐξ ἀδιαιρέτου εἰς τούς, Γεώργιον Δημ. Κιτσαντώνην καὶ Εἰρήνην σύζ. Γεωργίου Κιτσαντώνη, ἀγορασθὲν ὑπ' αὐτῶν παρὰ τῶν ὡς ἄνω κληρονόμων τῆς Ἑλένης Κουρτίνου, δυνάμει τῶν ὑπ' ἀριθ. 45452, 45453, 45454 καὶ 45455/1976 συμβολαίων τοῦ Συμβολαιογράφου Ἰωαννίνων Παν. Εὐθυμιάδου, τμῆμα οἰκοπέδου ἀνήκοντος εἰς τὸν Δῆμον Ἰωαννιτῶν, ἐκτάσεως μέτρων τετραγωνικῶν ἑκατὸν δύο καὶ δέκα τεσσάρων ἑκατοστῶν (102,14) ἐμφαινόμενον εἰς τὸ τοπογραφικὸν διάγραμμα ὑπὸ τὰ διακριτικὰ στοιχεῖα 19—20—21—22—24—24—25—26—19.

Διὰ τῆς ὑπ' ἀριθ. 67/1971 ἀποφάσεως τοῦ Μονομελοῦς Πρωτοδικείου Ἰωαννίνων καθωρίσθη προσωρινὴ τιμὴ μονάδος δι' ἕκαστον τετραγωνικὸν μέτρον τὸ ποσὸν τῶν δραχμῶν χιλίων (1.000), ἃς οἱ ἄνω ὑπὲρ ὧν ἡ προσκύρωσις Γεώργιος Δημ. Κιτσαντώνης καὶ Εἰρήνη σύζ. Γεωργίου Κιτσαντώνη κατέθεσαν ὑπὲρ τοῦ καθ' οὗ ἡ προσκύρωσις εἰς τὸ Ταμεῖον Παρακαταθηκῶν καὶ Δανείων (Α' Ταμεῖον Δωδώνης Ἰωαννίνων) διὰ τοῦ ὑπ' ἀριθ. 46417/26.10.76 γραμματίου συστάσεως παρακαταθήκης, ἤτοι μέτρα τετραγωνικὰ 102.14 X 1.000 δρχ. $\mu^2 = 102.140$ (ἑκατὸν δύο χιλιάδας ἑκατὸν τεσσαράκοντα).

Τὸ γραμμάτιον τοῦτο κατετέθη εἰς τὸν Συμβολαιογράφον Ἰωαννίνων Παναγιώτην Εὐθυμιάδην, συνταγείσης ὑπὸ τούτου τῆς ὑπ' ἀριθ. 46776 πράξεως καταθέσεως.

Ἐν Ἰωαννίνοις τῇ 30 Ὀκτωβρίου 1976

Ὁ Πληρεξούσιος Δικηγόρος

ΓΕΩΡΓΙΟΣ ΝΤΙΝΟΣ

(Ἀριθ. τριπλ. Ταμ. Γεν. Εἰσ. Ἀθ. 104839/76, τῆς 9.11.76)

ΕΚ ΤΟΥ ΕΘΝΙΚΟΥ ΤΥΠΟΓΡΑΦΕΙΟΥ